

ประเภทงาน ก่อสร้างถนนคอนกรีตเสริมเหล็ก					
เจ้าของโครงการ องค์การบริหารส่วนตำบลบ้านภาค					
สถานที่ก่อสร้าง ซอยวัดห้าง บ.กิวแลป่าเป้า ม.3 ต.บ้านภาค อ.แม่วาง จ.เชียงใหม่					
ผู้ประมาณการ กองช่างองค์การบริหารส่วนตำบลบ้านภาค					
แบบเลขที่ ปริมาณงาน กว้าง 3.00 ม. ยาว 229.00 ม. หรือพื้นที่รวมไม่น้อยกว่า 687.00 ตร.ม.					
ประมาณราคาตามแบบ ปร.4 จำนวน 1 แผ่น					
ประมาณการเมื่อวันที่ เดือน พฤษภาคม พ.ศ. 2561					
ลำดับที่	รายการ	ค่าวัสดุและค่าแรงงาน		FACTOR F	หมายเหตุ
		จำนวนเงิน/บาท	รวมเป็นเงิน/บาท		
	ประเภทงานอาคาร				
	ประเภทงานทาง	250,495.92		1.3624	341,275.64
	ประเภทงานชลประทาน				
	ประเภทงานสะพานและท่อเหลี่ยม				
	ค่าอำนวยความสะดวก ตามหลักเกณฑ์หน้า 35/59				
	ภาษี 7%				
	เงินประกันผลงานหัก.....%				
	ดอกเบี้ยเงินกู้.....6.....%				
สรุป	รวมค่าก่อสร้างเป็นเงินทั้งสิ้น				341,275.64
	คิดเป็นเงินประมาณ				341,000.00
	ตัวอักษร (สามแสนสี่หมื่นหนึ่งพันบาทถ้วน)				

ขนาดหรือพื้นที่อาคาร

นางสาว..... ประธานกรรมการกำหนดราคากลาง

นายสันติ เจริญเกษม

นางสาว..... กรรมการกำหนดราคากลาง

นายจกัณ ศิริวรรณ

นางสาว..... กรรมการกำหนดราคากลาง

นายศตวรรษ กุณณา

นายจักรพงษ์ ทรัพย์
ภ.ย.51088

ประมาณราคาก่อสร้างถนนคอนกรีตเสริมเหล็ก กว้าง 3.00 เมตร ยาว 229.00 ม. หนาเฉลี่ย 0.15 ม. หรือพื้นที่รวมไม่น้อยกว่า 687.00 ตร.ม. ปร. 4 แผ่นที่

เจ้าของโครงการ องค์การบริหารส่วนตำบลบ้านภาค

สถานที่ก่อสร้าง ซอยวัดห้าง บ.กิวแลป่าเป้า ม.3 ต.บ้านภาค อ.แม่วาง จ.เชียงใหม่


ฝ่ายประมาณการ กองช่างองค์การบริหารส่วนตำบลบ้านภาค

ประมาณการโดย นายสันติ เจริญเกษม ผู้อำนวยการกองช่าง

แบบเลขที่

ประเภทการเมื่อวันที่ เดือน พฤษภาคม พ.ศ. 2561

ที่	รายการ	จำนวน	หน่วย	ค่าวัสดุ		ค่าแรงงาน		ค่าวัสดุและแรงงาน	หมายเหตุ
				ราคาหน่วย	จำนวนเงิน	ราคาหน่วย	จำนวนเงิน		
1	งานนำปรับพื้นที่	687.00	ตร.ม.	-	-	1.72	1,181.64	1,181.64	ดีเซล 29.99 บ./ล.
2	งานทรายหยาบรองพื้น	44.66	ลบ.ม.	514.02	22,956.13	99.00	4,421.34	27,377.47	
3	งานคอนกรีตพื้นทาง	103.05	ลบ.ม.	1,738.79	179,182.31	5.00	3,435.00	179,182.31	280 KSC.
4	ตะแกรงเหล็กเส้นกลมผิวข้อ้อย เส้นลิ่มจตุรัส ศก.4.0 มม.	687.00	ตร.ม.	28.04	19,263.48	-	-	22,698.48	
5	ขนาดตาราง 0.20 x 0.20 ม.	0.26	ตัน	-	-	2,900.00	754.00	754.00	
	ค่าแรงงานเหล็ก	10.50	เส้น	461.63	4,847.12	-	-	4,847.12	
	5.1 DOWEL BAR RB 19 mm. CONTRACTION JOINT	1.00	เส้น	461.63	461.63	-	-	461.63	
	5.2 DOWEL BAR RB 19 mm. EXPANSION JOINT	229.00	ม.	461.63	105,813.27	20.60	4,717.40	110,530.67	
6	ค่าแบบช่างติดตั้งตามยาว	68.70	ม.	-	-	14.32	983.78	983.78	
7	ค่าหยอดยางรอยต่อคอนกรีต	687.00	ตร.ม.	-	-	12.07	8,292.09	8,292.09	
8	ค่าผูกมัดคอนกรีต	-	-	-	-	-	-	-	
	รวมค่าวัสดุก่อสร้าง	-	-	226,710.67	-	-	-	226,710.67	
	รวมค่าแรงงานก่อสร้าง	-	-	-	-	23,785.25	-	23,785.25	
	รวมค่าวัสดุและค่าแรงงานก่อสร้าง	-	-	-	-	-	-	250,495.92	

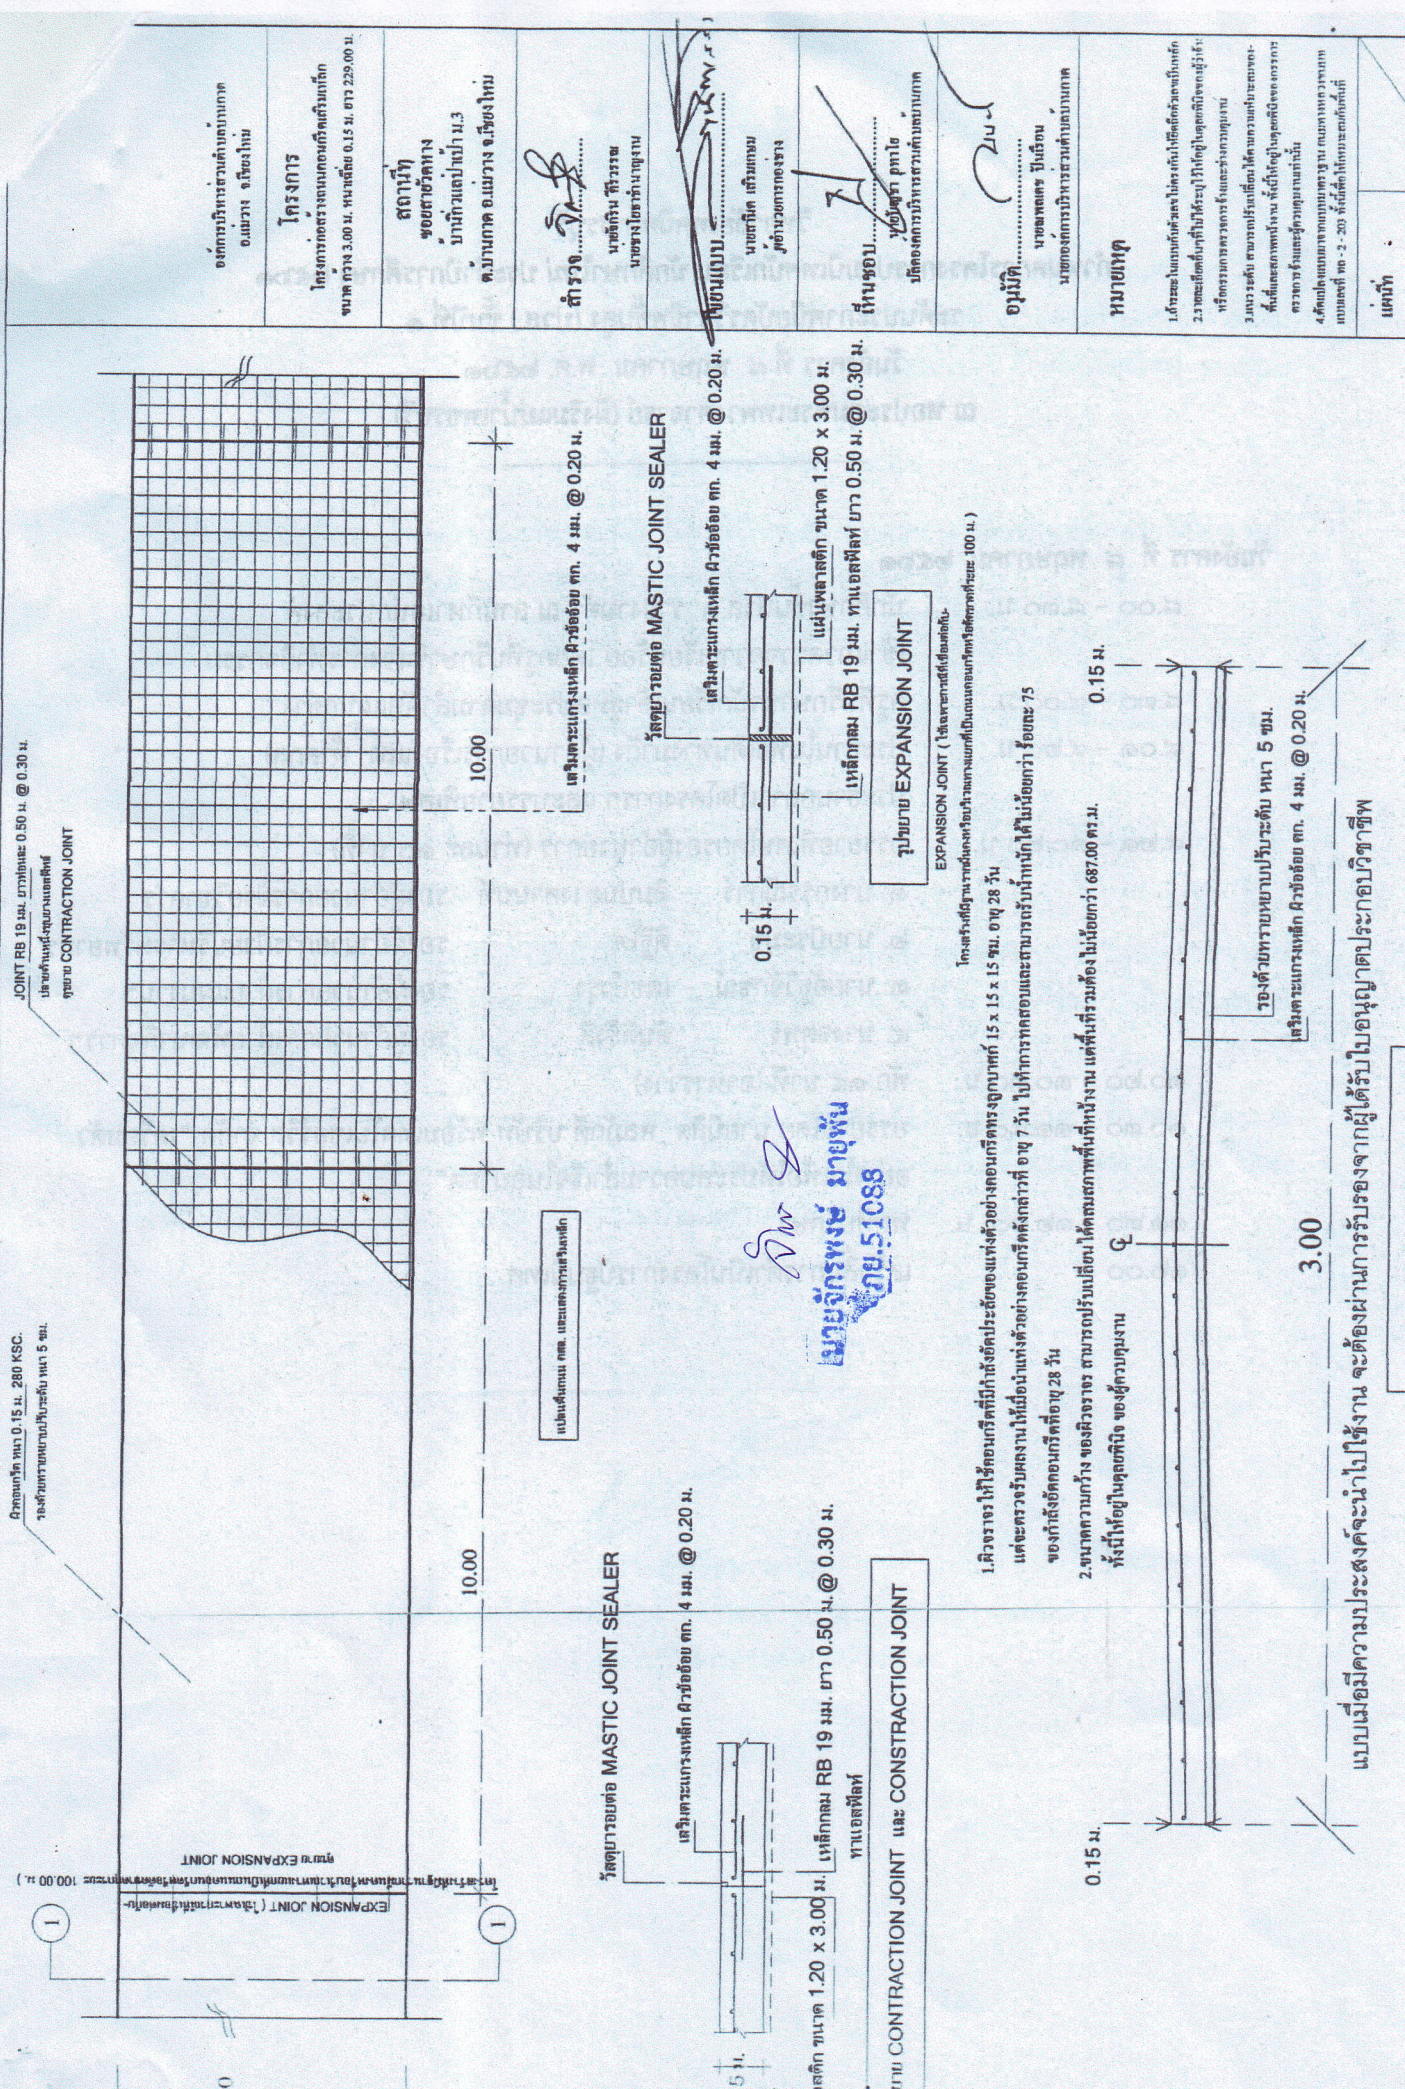

นายจักรพงษ์ ทรัพย์
ภ.ย.51088