




โครงการ ปรับปรุงซ่อมแซมผิวจราจรแบบ (Overlay) ด้วยแอสฟัลติกคอนกรีต ตั้งแต่น้ำวัดพัฒนา

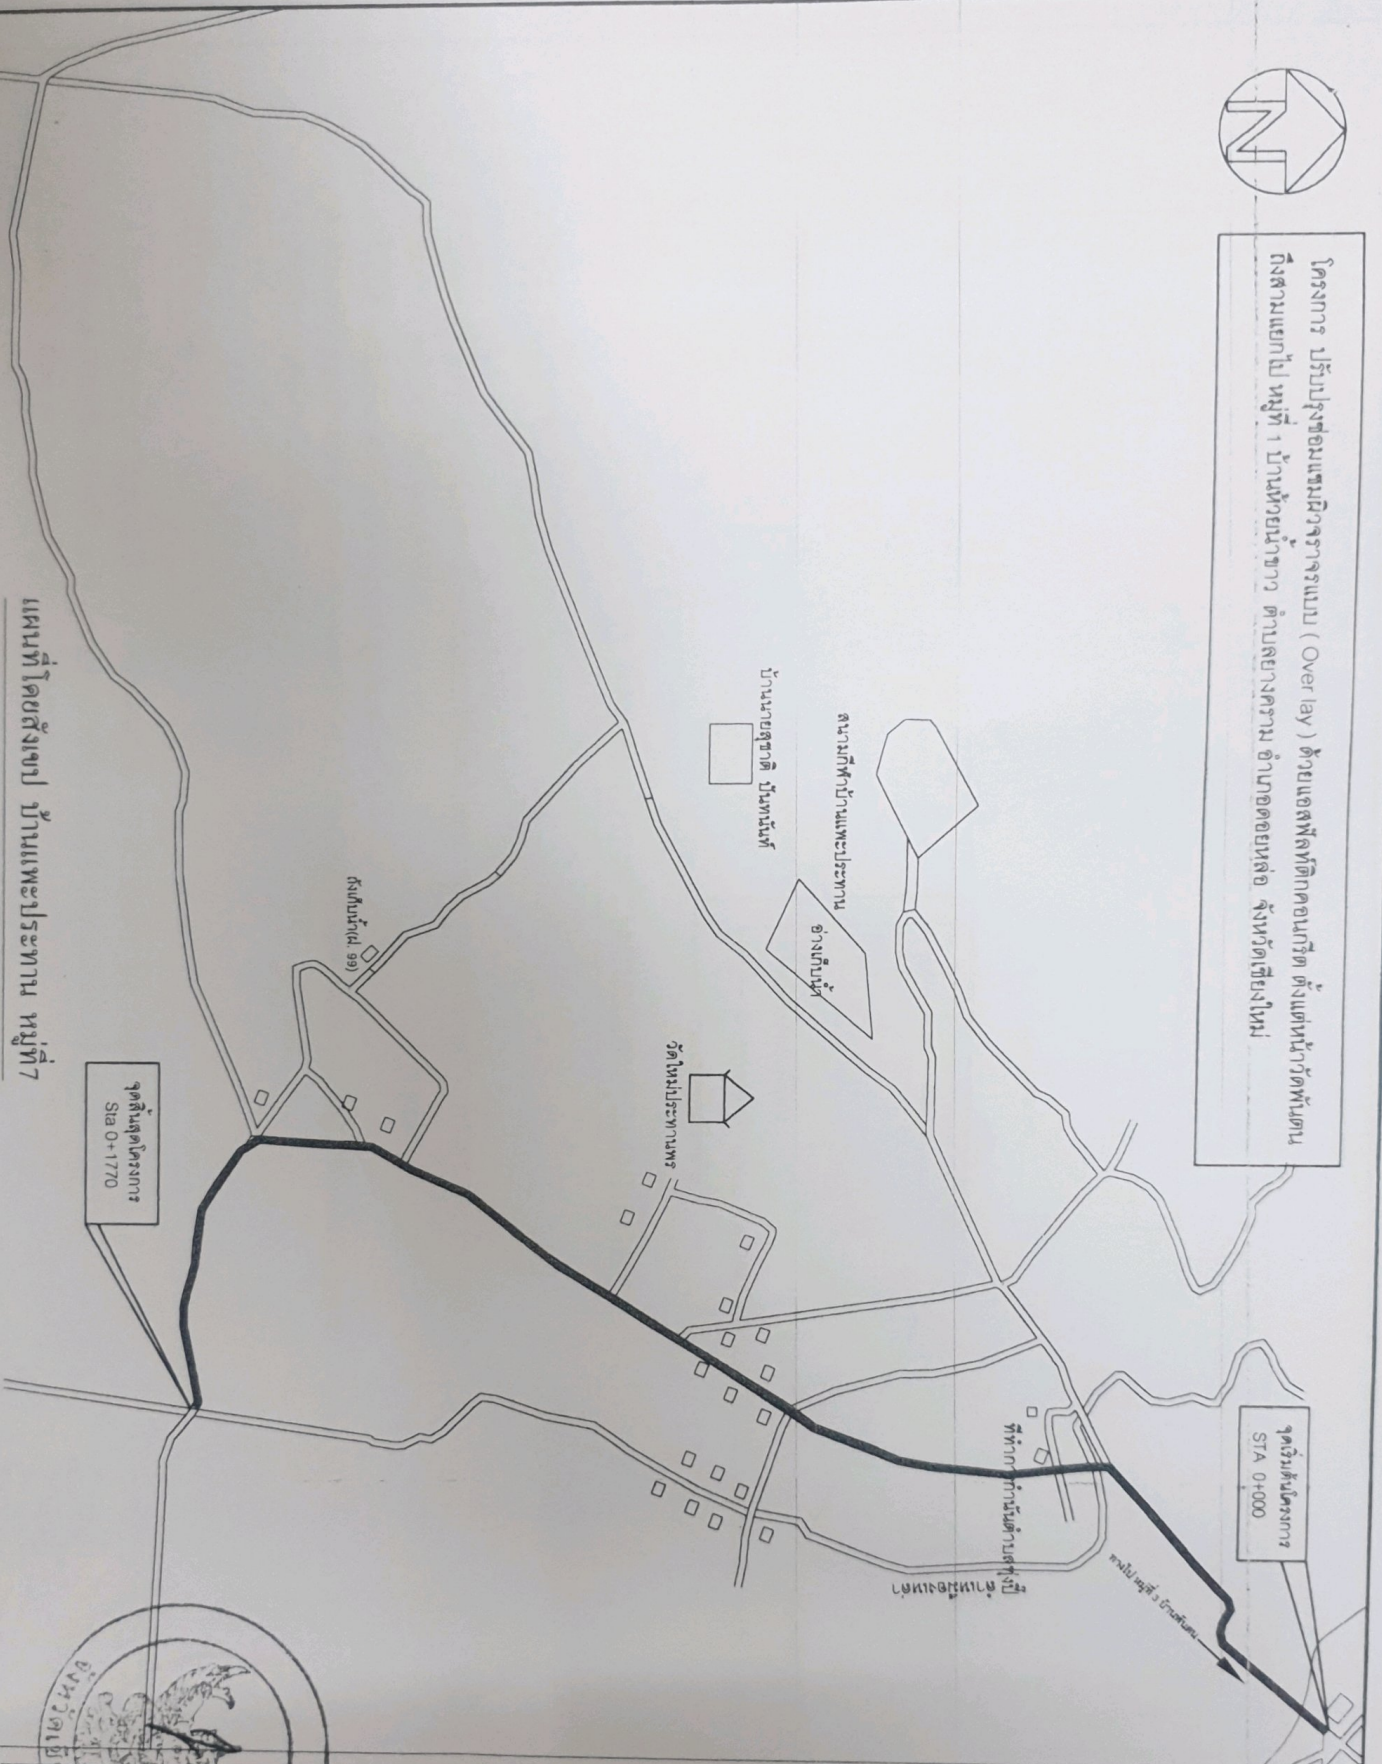

แผนที่โดยสังเขป บ้านแพะประจวบ หมู่ที่ 7

จุดเริ่มต้นโครงการ
Sta 0+0000

จุดสิ้นสุดโครงการ
Sta 0+1770



กองช่าง
องค์การบริหารส่วนตำบลยางคราม

ชื่อโครงการ

ปรับปรุงซ่อมแซมผิวจราจรแบบ
(Overlay) ด้วยแอสฟัลติกคอนกรีต

สถานที่ก่อสร้าง
หมู่ที่ 7 บ้านแพะประจวบ

เขียนแบบ
(นายวิฑูรย์ หันโกนยะ)
นายสุวัฒน์ ชัยมาณะ


วิศวกร
(นายสุวัฒน์ ชัยมาณะ)
No. 11472

ตรวจสอบ
(นายประจักษ์ คุ้มคง)
Mr. Prachit

ผู้รับชม
(นายสุวัฒน์ ชัยมาณะ)
ผู้จัดทำแบบ

อนุมัติ
(นายสุวัฒน์ ชัยมาณะ)



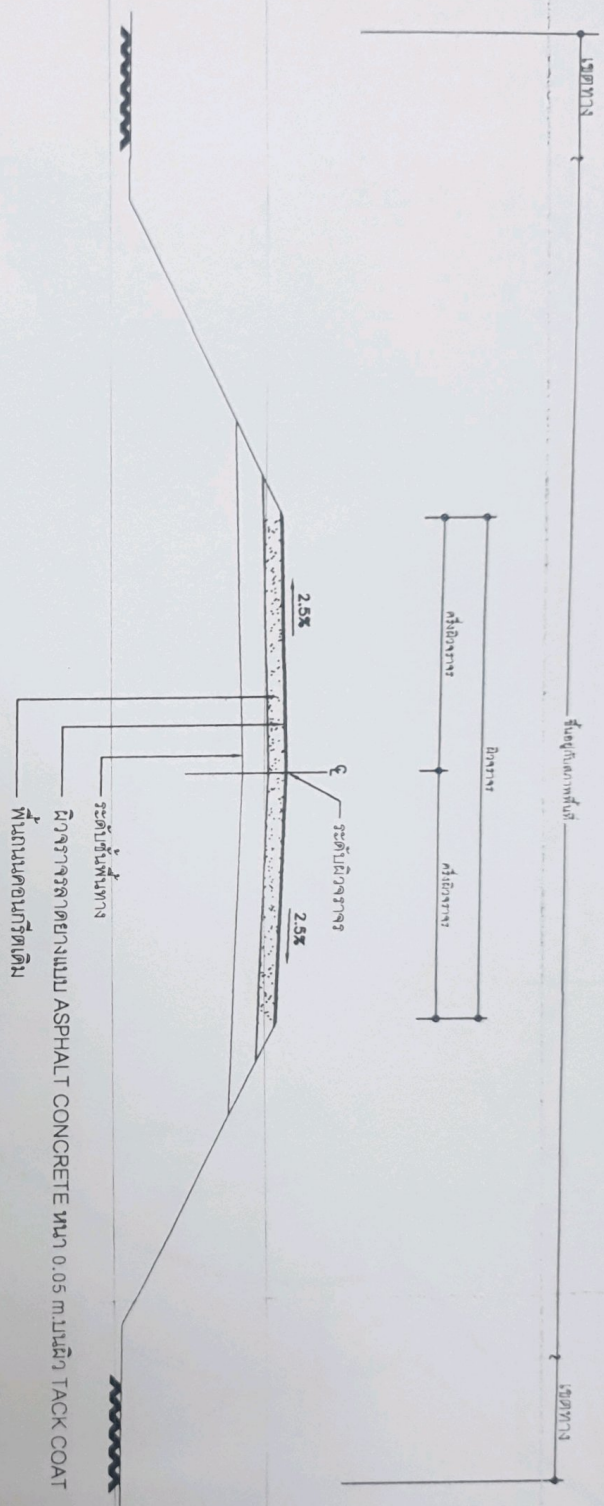

รูปตัดแสดงโครงสร้างถนนและคุณสมบัติวัสดุ

รายการประกอบแบบ

1. คุณสมบัติวัสดุ นอกเหนือจากที่ระบุในแบบให้เป็นไปตามมาตรฐานงานก่อสร้าง ที่ มทพ.201 ถึง มทพ.231 (เฉพาะในส่วนที่เกี่ยวข้องเท่านั้น)
2. มิติที่กำหนดเป็น เมตร นอกจากจะระบุเป็นอย่างอื่น
3. ความหนาของผิวจราจรลาดยางแบบ ASPHALT CONCRETE ผู้ออกแบบจะเป็นผู้กำหนดในแบบก่อสร้างแต่ละสายทาง และควรไม่น้อยกว่า 0.05 ม.

หมายเหตุ

1. ระยะเวลาการออกแบบ 10 ปี รับน้ำหนักบรรทุกทุก 25 ตัน (รถ 10 ล้อ 3 เพลา)
2. ความหนาของชั้นโครงสร้างทาง ผู้ออกแบบจะต้องเป็นผู้กำหนดในแบบก่อสร้างแต่ละสายทาง
3. แบบอ้างอิงจากแบบมาตรฐานทางหลวงชนบท

กองช่าง





ชื่อแบบ
แบบก่อสร้าง (แนบซอง)




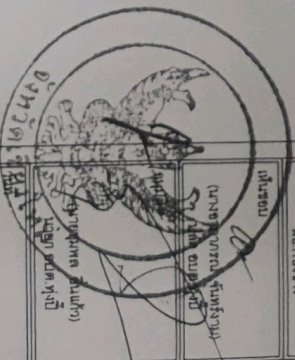

วันที่